




Wettkampfinformation 1. WOLV-Cup-Lauf „50 Jahre WOLV“

- Veranstalter: Wiener Orientierungslaufverband (WOLV)
Wettkampfleiter: Werner Burmann
Bahnleger: Robert Ditz
Nennungen: über ANNE bzw. im Wettkampfbüro
Treffpunkt & WKZ: Wien 23., Parkplatz am oberen Ende der Anton Krieger-Gasse (kein WC)
48.14497, 16.25368, [Treffpunkt Google Maps](#)
Anreise: Öffentlich mit Straßenbahnlinie 60 bis Maurer Hauptplatz, dann 60A bis Lindauergasse und 470m zu Fuß.

Lageplan:

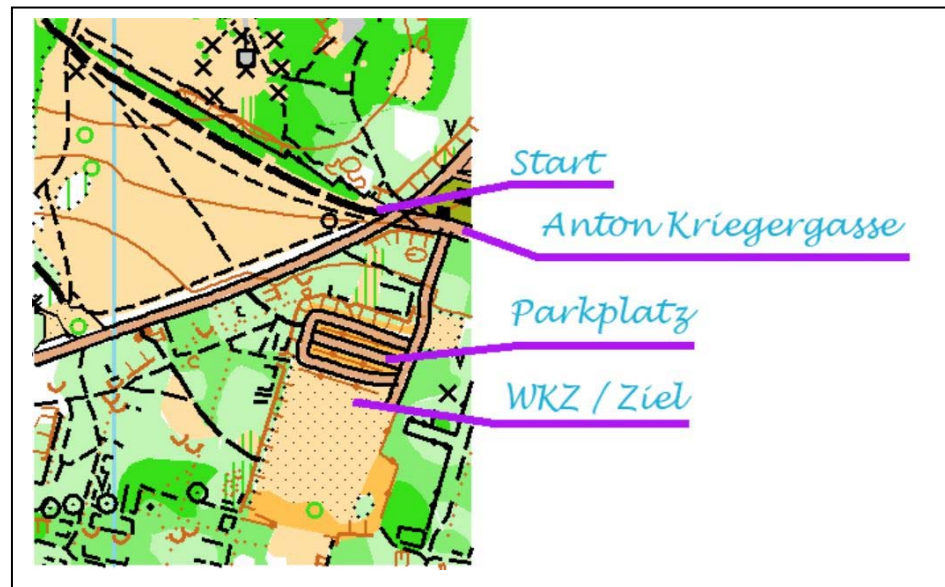

- Streckendaten: **A** 5,9 km / 140 Hm / 18 P.
B 4,7 km / 120 Hm / 15 P.
C 3,9 km / 60 Hm / 9 P.
D/E 2,7 km / 50 Hm / 9 P.

Karte: Maurerwald; 4-färbig (kein Gründruck !!!), Stand **1972**, Maßstab 1:10.000, Äquidistanz: 4 Meter

Start: 13:30 – 15:30 Uhr

Zielschluss: 16:30

Wettkampfablauf: Der Wettkampf wird wie vor 50 Jahren durchgeführt, das heißt:

1. Anmeldung im WKZ, ausfüllen der Kontrollkarte, Entnahme der entsprechenden Postenbeschreibung.
2. Weg zum Start.
3. 3 Minuten vor der Startzeit muss die entsprechende Bahn eigenhändig von einer Musterkarte abgezeichnet werden; ACHTUNG: keine Zeitgutschrift, wenn man länger dafür benötigt.
4. Start zur zugeteilten Zeit.
5. Jeder Kontrollposten muss mit der am Postenschirm befestigten Zwickzange in der Kontrollkarte im zugehörigen Feld markiert werden (z.B. Posten 5 ist im Feld 5 zu markieren; kein Chip!).
6. Die Posten müssen in der vorgegebenen Reihenfolge angelaufen werden.
7. Abgabe der Kontrollkarte unmittelbar nach dem Zieleinlauf.

Preise: Jubiläums-WOLV-Cup HäferIn für die ersten 3 jeder Kategorie.

Allgemeines: Die Veranstaltung wird nach den gültigen Regeln der Wettkampfordnung des ÖFOL durchgeführt.

Im Laufgebiet besteht bis zum Wettkampf Trainingsverbot. Der durchführende Verein übernimmt keinerlei Haftung für auftretende Schäden jedweder Art, auch nicht gegenüber dritten Personen. Jede:r Läufer:in startet auf eigene Gefahr. Die Bestimmungen der Straßenverkehrsordnung und des Forstgesetzes sind einzuhalten.

Datenschutz: Melde-, Start- und Ergebnislisten unserer Veranstaltung werden im Internet veröffentlicht. Am Wettkampftag werden möglicherweise Fotos und/oder Filme erstellt. Diese Aufnahmen können in verschiedenen Medien unseres Verbandes/Vereins Verwendung finden. Weitere Informationen zum Datenschutz und zu Ihren Rechten finden Sie unter www.oefol.at/datenschutz.

Werner Burmann, eh.

Wettkampfleiter